


志度交差点改良工事 平面図

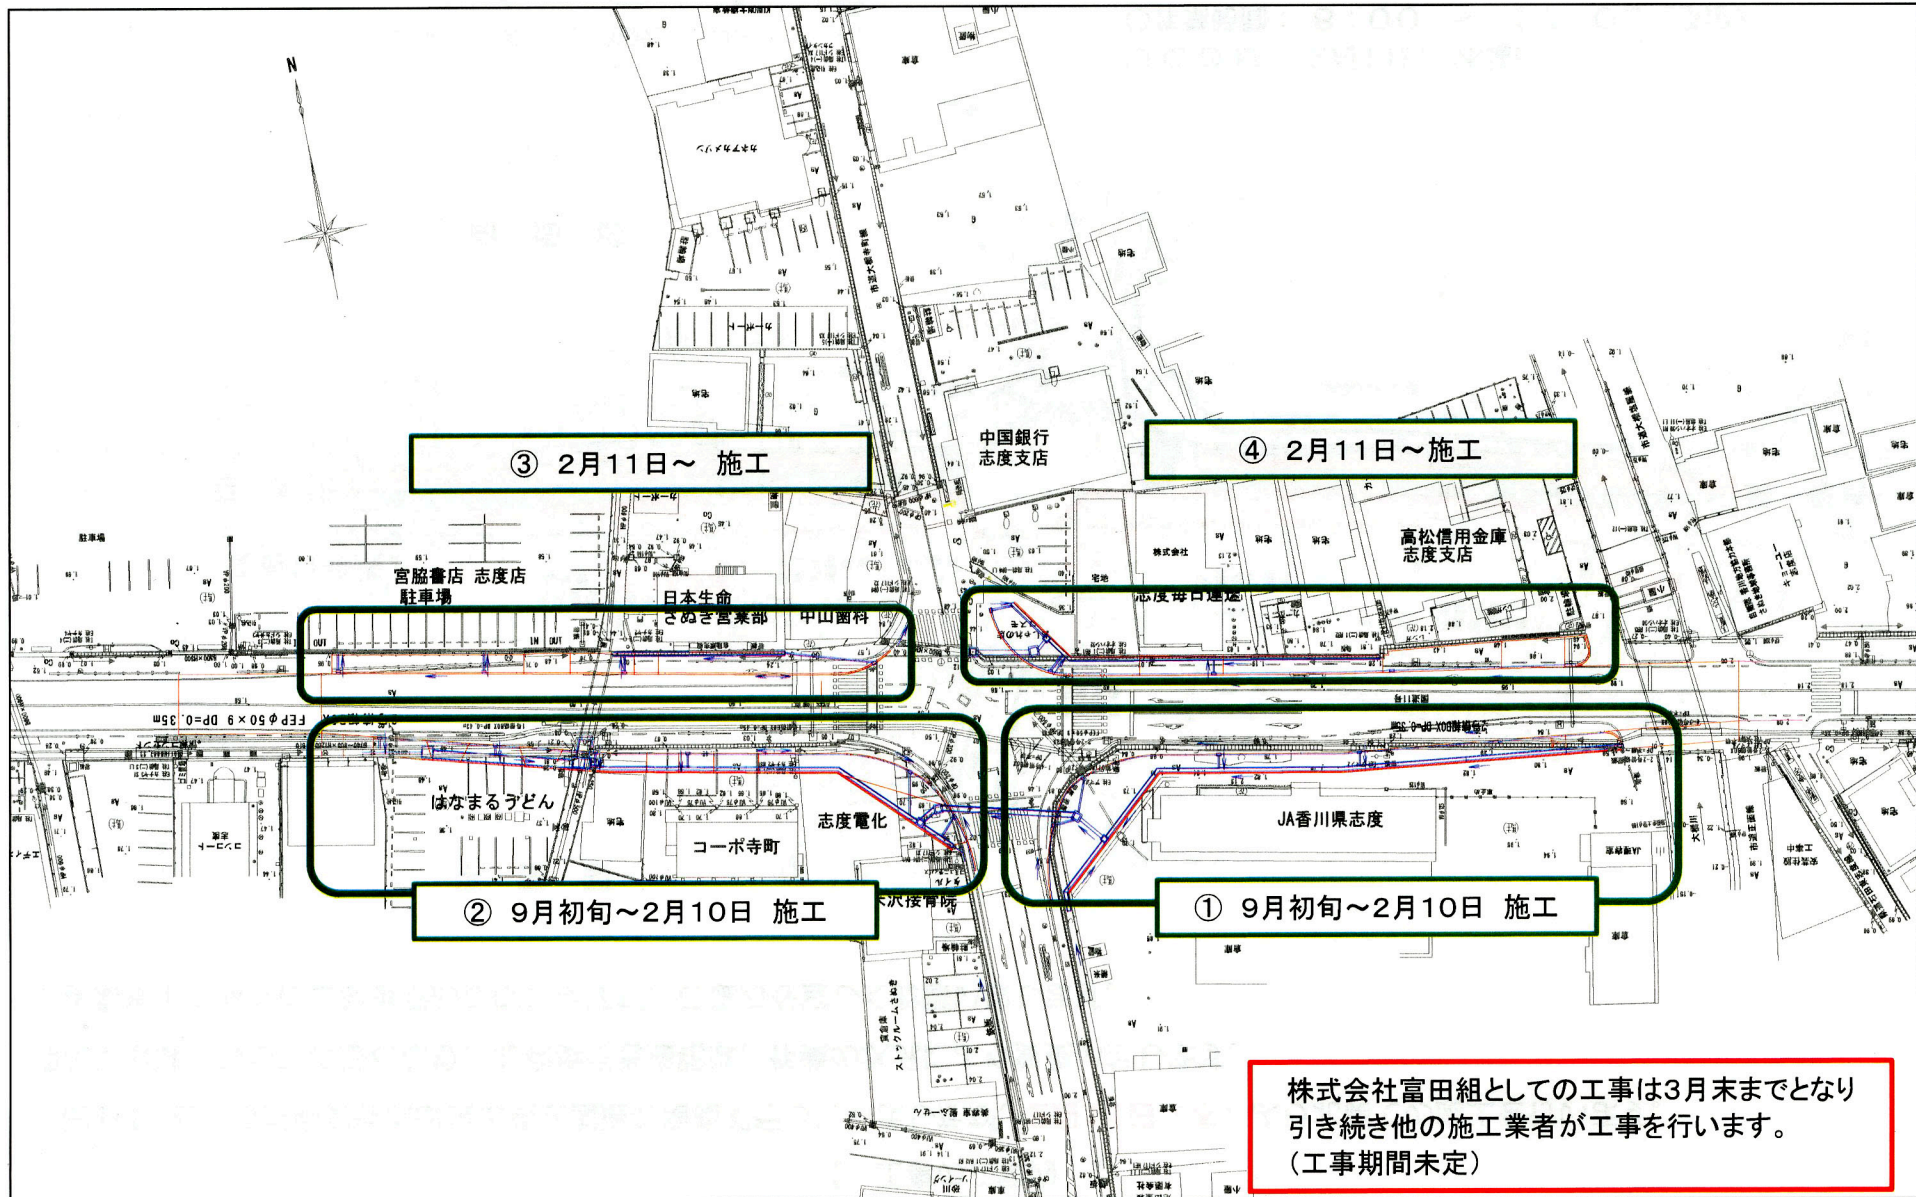

株式会社富田組としての工事は3月末までとなり
引き続き他の施工業者が工事を行います。
(工事期間未定)